

**Commune de  
 MERU**


**PLAN LOCAL  
 D'URBANISME**

**REVISION**

APPROBATION  
 Vu pour être annexé à la  
 délibération en date du :

**5b**

**REGLEMENT GRAPHIQUE**  
**PLAN DE DECOUPAGE EN ZONES "Territoire communal"**  
 Echelle : 1/6250e

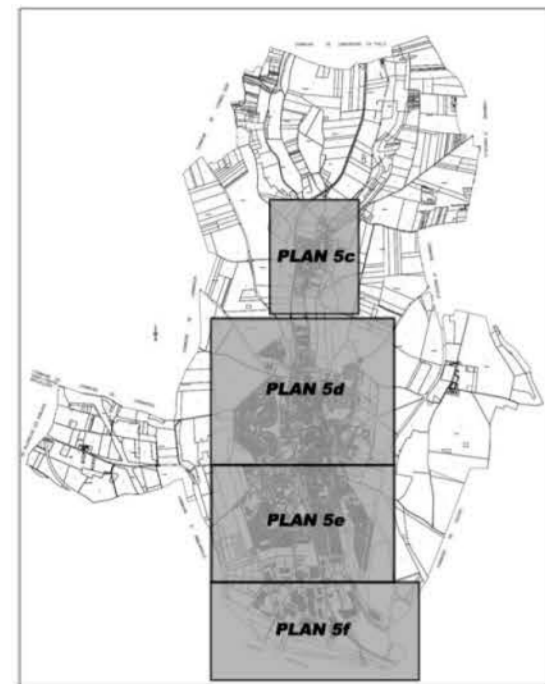

**LEGENDE**

- Limite communale
- — — — Limite de zone
- ~ ~ ~ ~ Courbes de niveau
- ▨ Espace boisé classé à protéger, à conserver ou à créer au titre de l'article L.113-1 du Code de l'Urbanisme
- ▩ Emplacement réservé au titre de l'article L.151-41 du Code de l'Urbanisme
- Bâtiment agricole dont le changement de destination est autorisé (article L.151-11(2°) du Code de l'Urbanisme)
- Cours d'eau à protéger au titre de l'article L.151-23 du Code de l'Urbanisme
- ▨ Partie visible sur un autre plan
- UZ** Zone urbaine correspondant à l'autoroute
- A** Zone agricole
- N** Zone naturelle
- Ngv** Secteur destiné à l'accueil des gens du voyage
- Nx** Secteur naturel accueillant des activités de transformation, de valorisation et de recyclage de déchets naturels et de matériaux issus de constructions